

COMMUNE DE CAMON




Communauté d'agglomération
d'Amiens Métropole

Service de l'eau
et de l'assainissement

Bureau d'études

Date de réalisation : 16/05/2022

Echelle 1/2000
Format A1

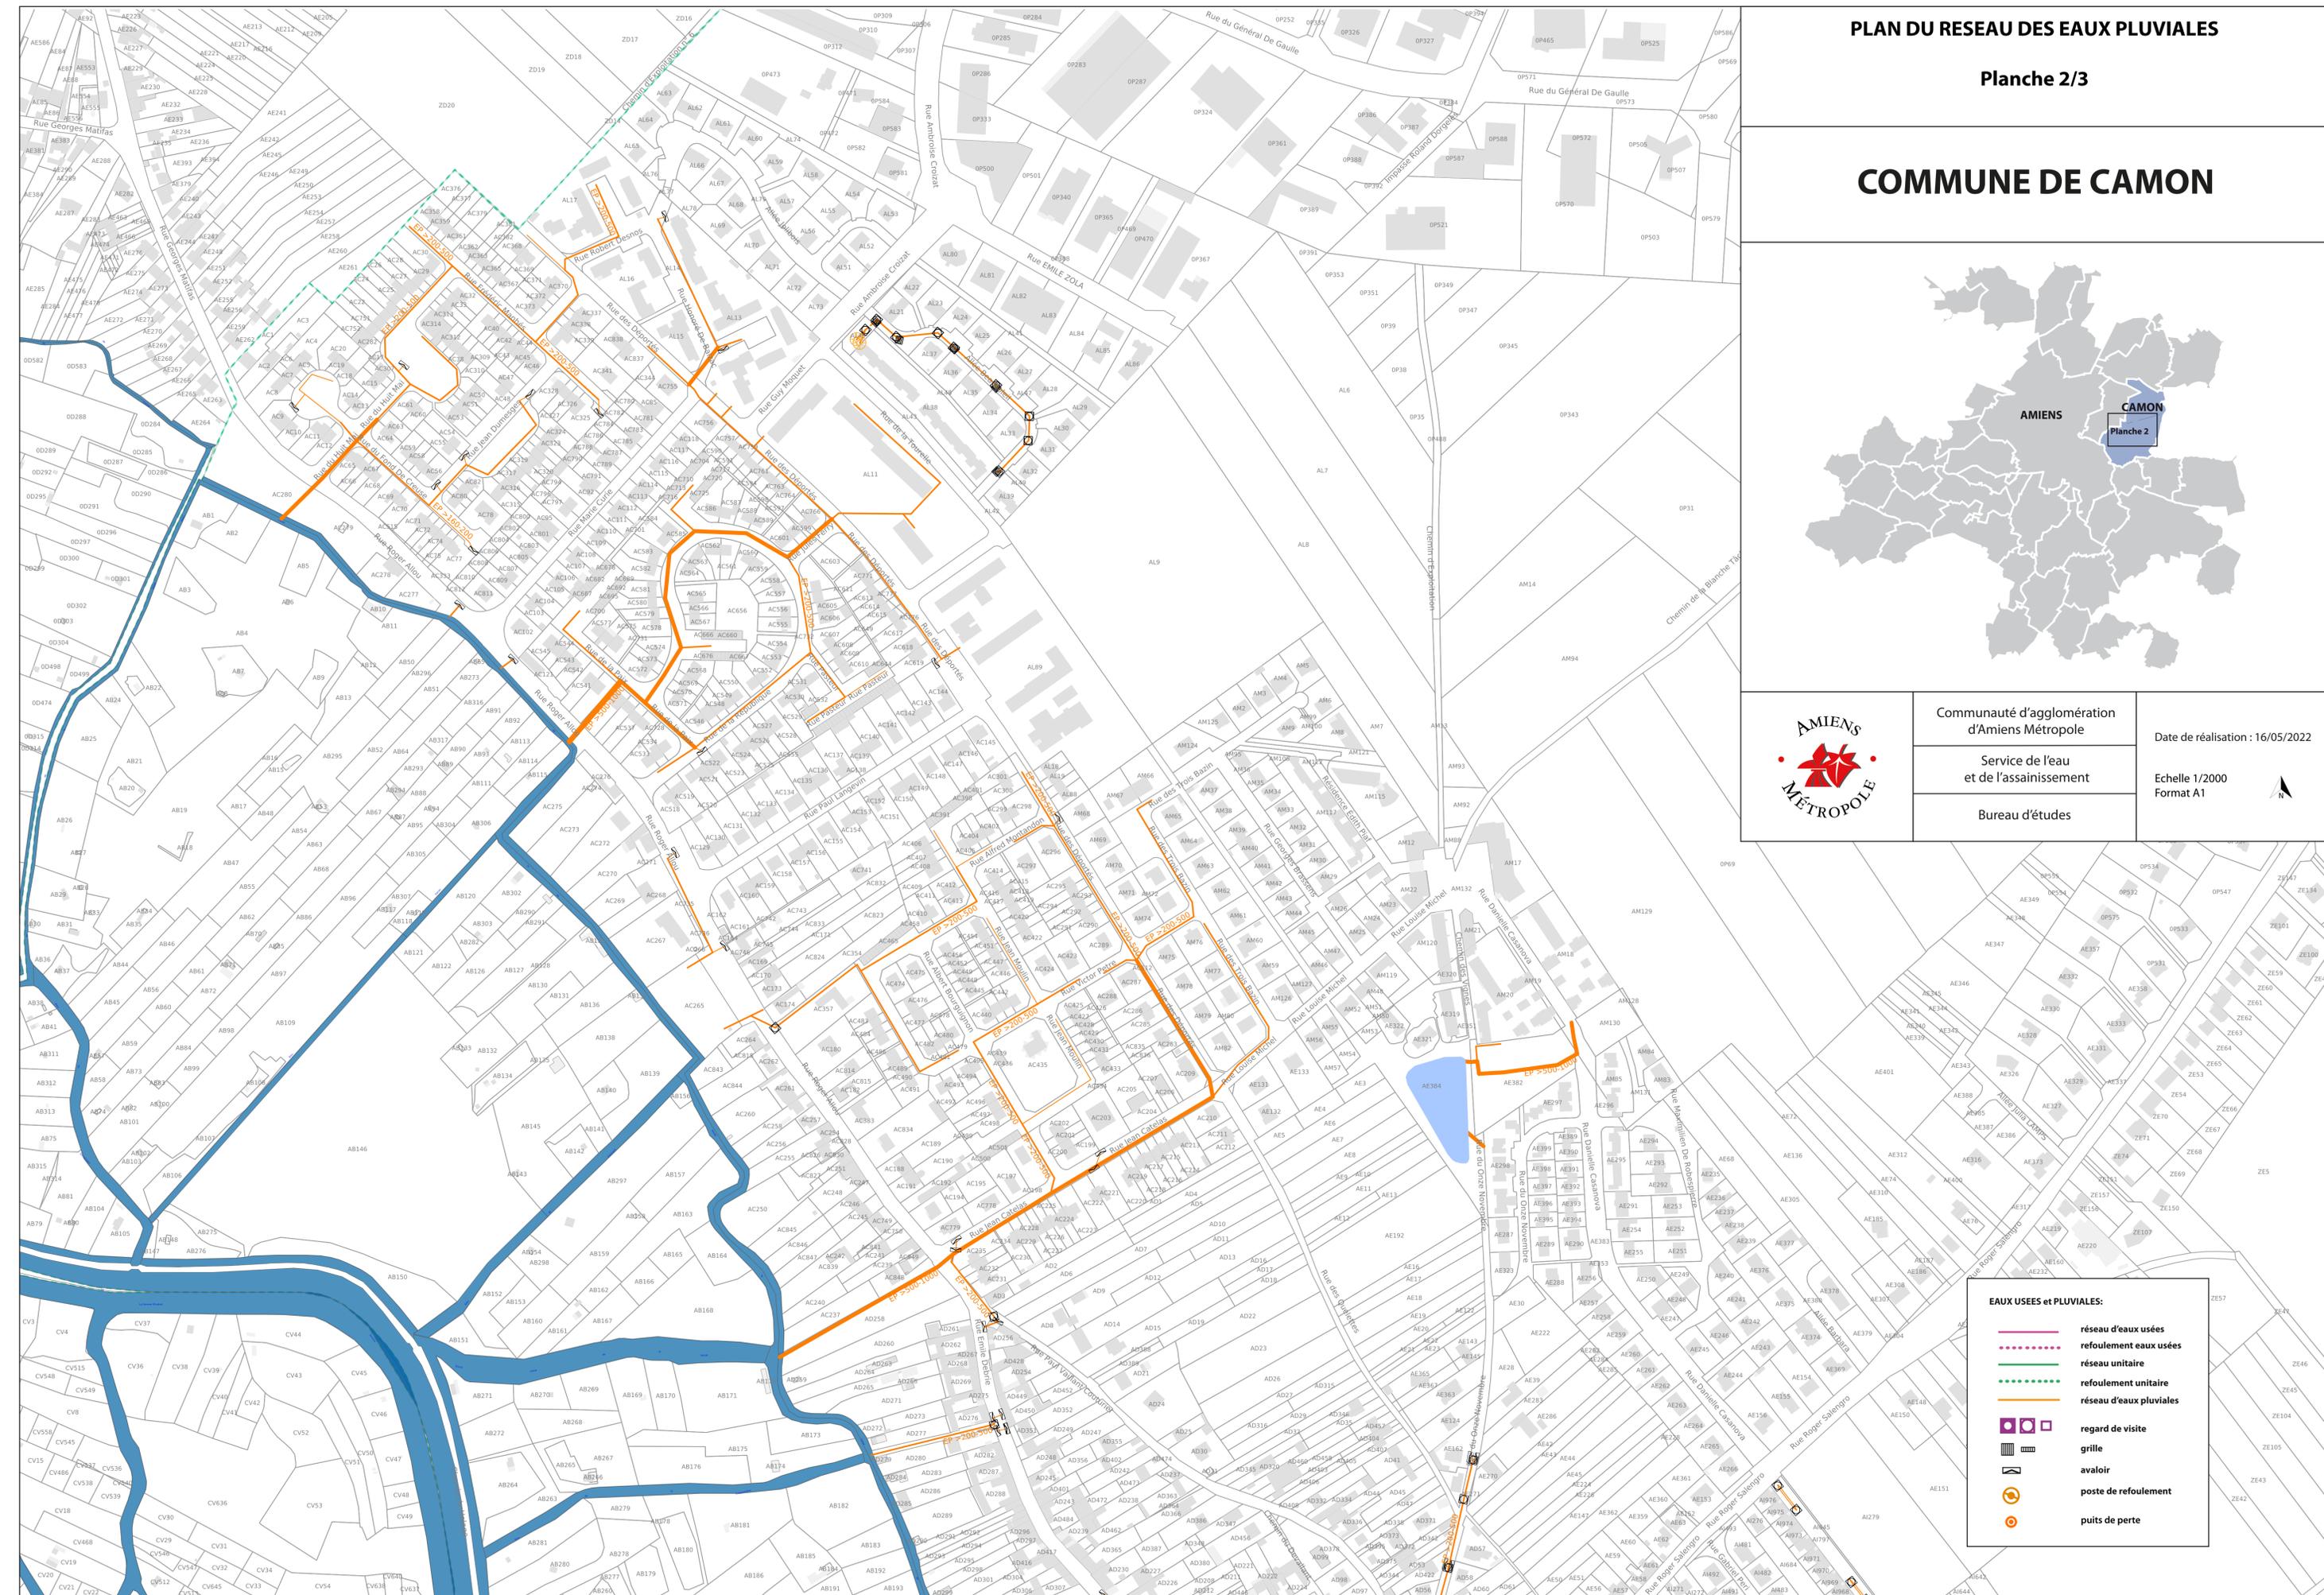

EAUX USEES et PLUVIALES:

- réseau d'eaux usées
- réseau unitaire
- réseau d'eaux pluviales
- regard de visite
- grille
- avaloir
- poste de refolement
- puits de perte