


Points	X	Y	Nature
A	1653103.58	9188267.95	Non matérialisé
B	1653098.32	9188264.41	Non matérialisé
C	1653101.37	9188258.17	Non matérialisé
D	1653103.87	9188251.69	Non matérialisé
E	1653105.98	9188243.90	Non matérialisé
F	1653107.18	9188238.21	Non matérialisé
G	1653107.91	9188231.51	Non matérialisé
H	1653108.00	9188230.57	Borne à poser
I	1653112.40	9188231.68	Borne à poser
J	1653109.90	9188246.05	Non matérialisé

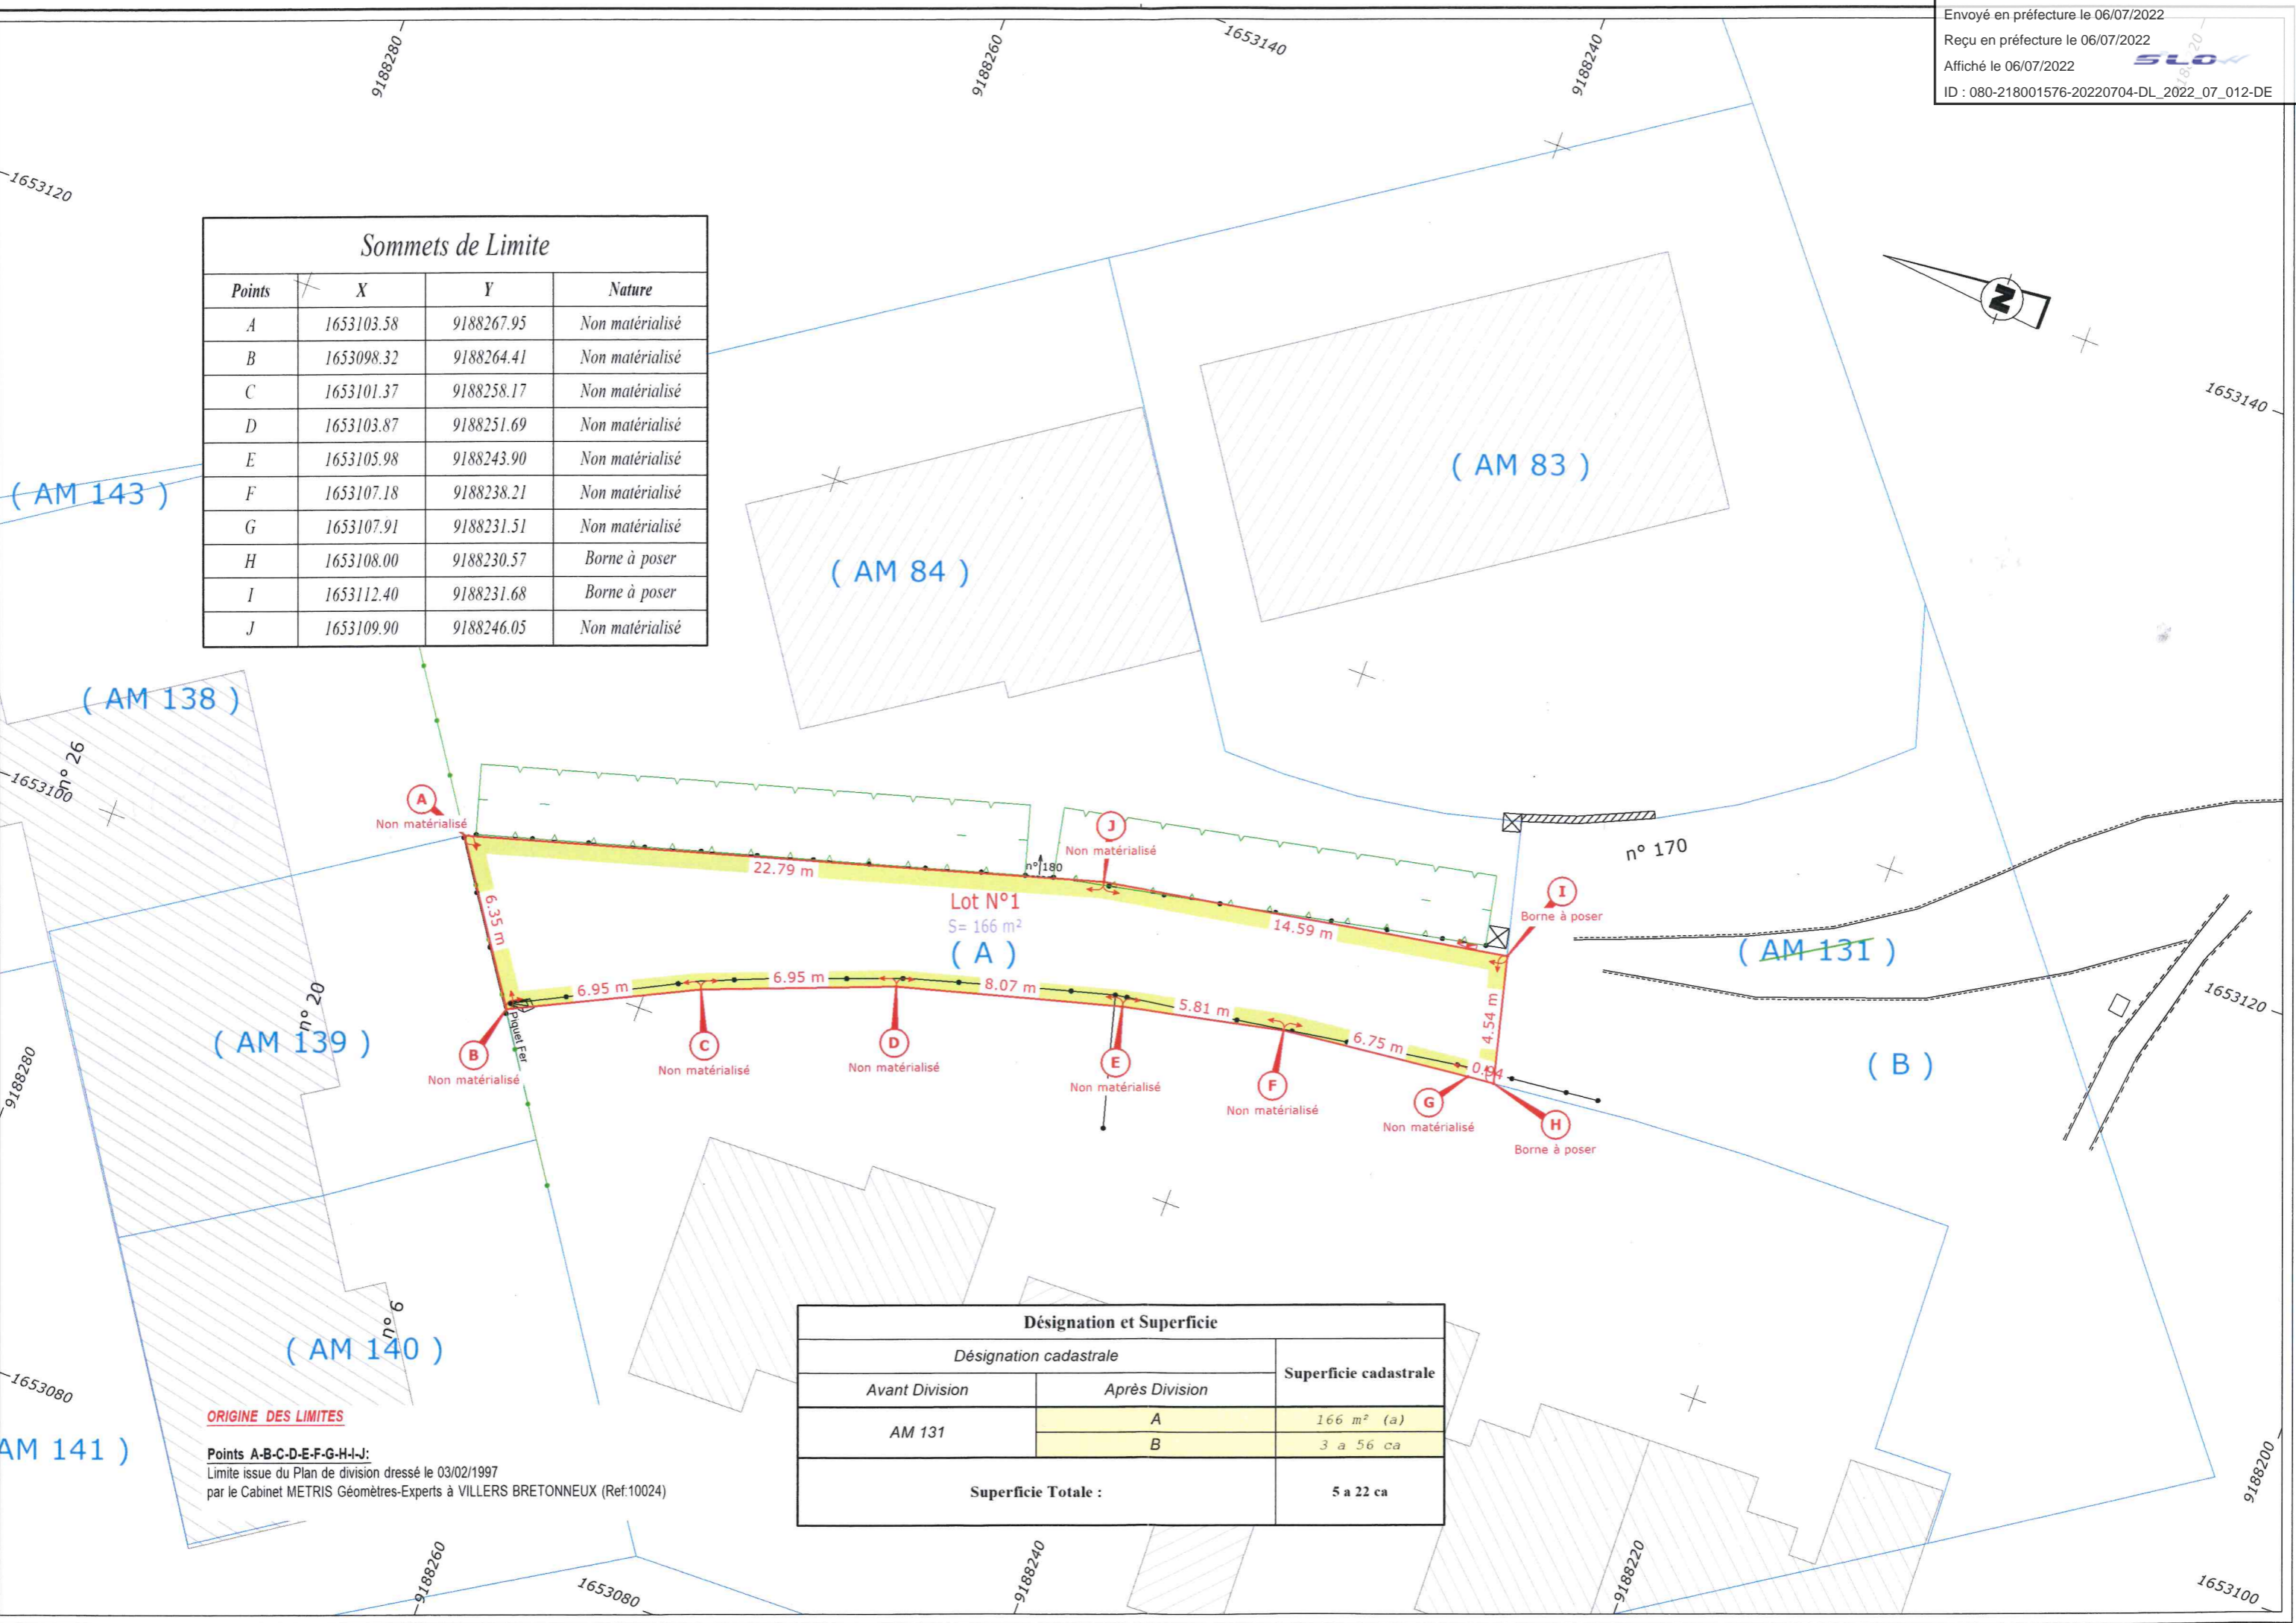

ORIGINE DES LIMITES
 Points A-B-C-D-E-F-G-H-I-J:
 Limite issue du Plan de division dressé le 03/02/1997
 par le Cabinet METRIS Géomètres-Experts à VILLERS BRETONNEUX (Ref.10024)

Désignation et Superficie		
Désignation cadastrale		Superficie cadastrale
Avant Division	Après Division	
AM 131	A	166 m ² (a)
	B	3 a 56 ca
Superficie Totale :		5 a 22 ca